


DETALLE. INHIBIDOR DE RAYOS

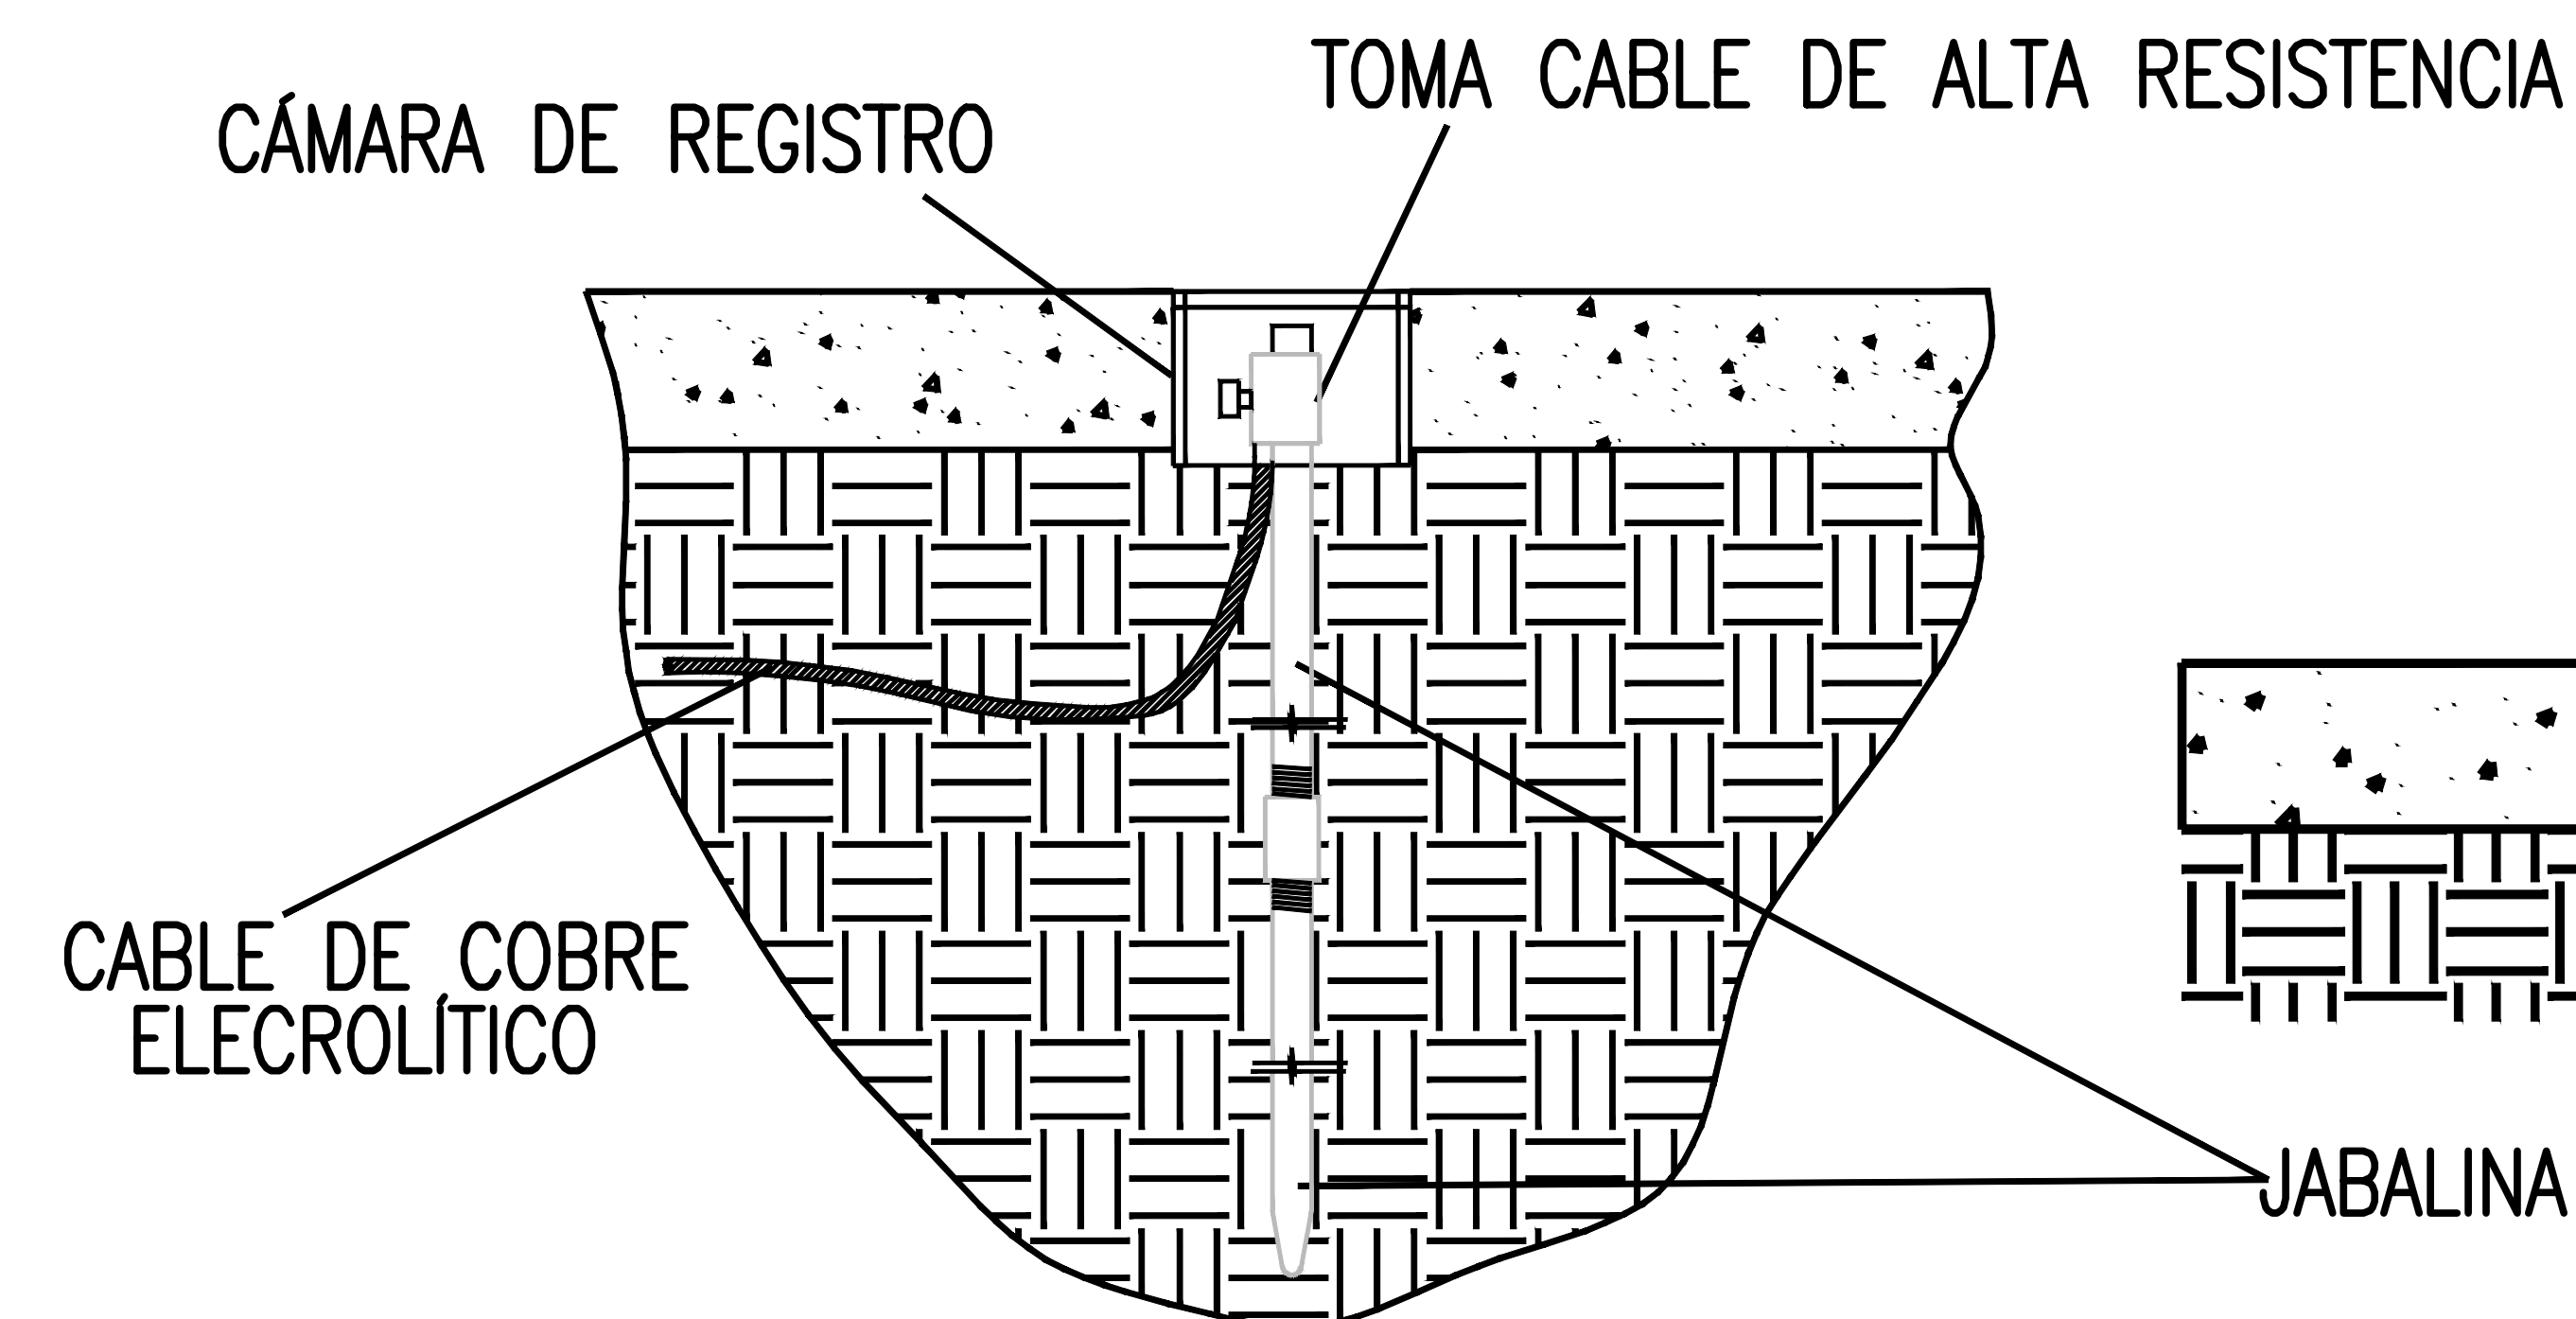

<p>SAF NUEVAS TECNOLOGÍAS SRL UY: +598 95 054 979/+598 96 480 356 DIRECCIÓN: Edif. Beverly Tower oficina 2 Rambla Claudio Williman, parada 5 de la Mansa, Punta del Este. ARG: +549 11 3934 8699/+549 11 4947 6963 DIRECCIÓN: Av. del Libertador 1146 PB B , CABA. francisco@saf uy www.saf uy</p>	<p>CLIENTE: NORDELTA DIRECCIÓN: Del Rincón 65, Rincón de Milberg, Provincia de Buenos Aires, Argentina</p>	<p>OBRA: Golf TEMA: Inhibición de la formación del rayo</p>	<p>FECHA: ESCALA:</p>	<p>IMPLANTACIÓN GENERAL</p>	<p>LÁMINA: 02</p>
--	---	--	------------------------------------	-----------------------------	--------------------------------